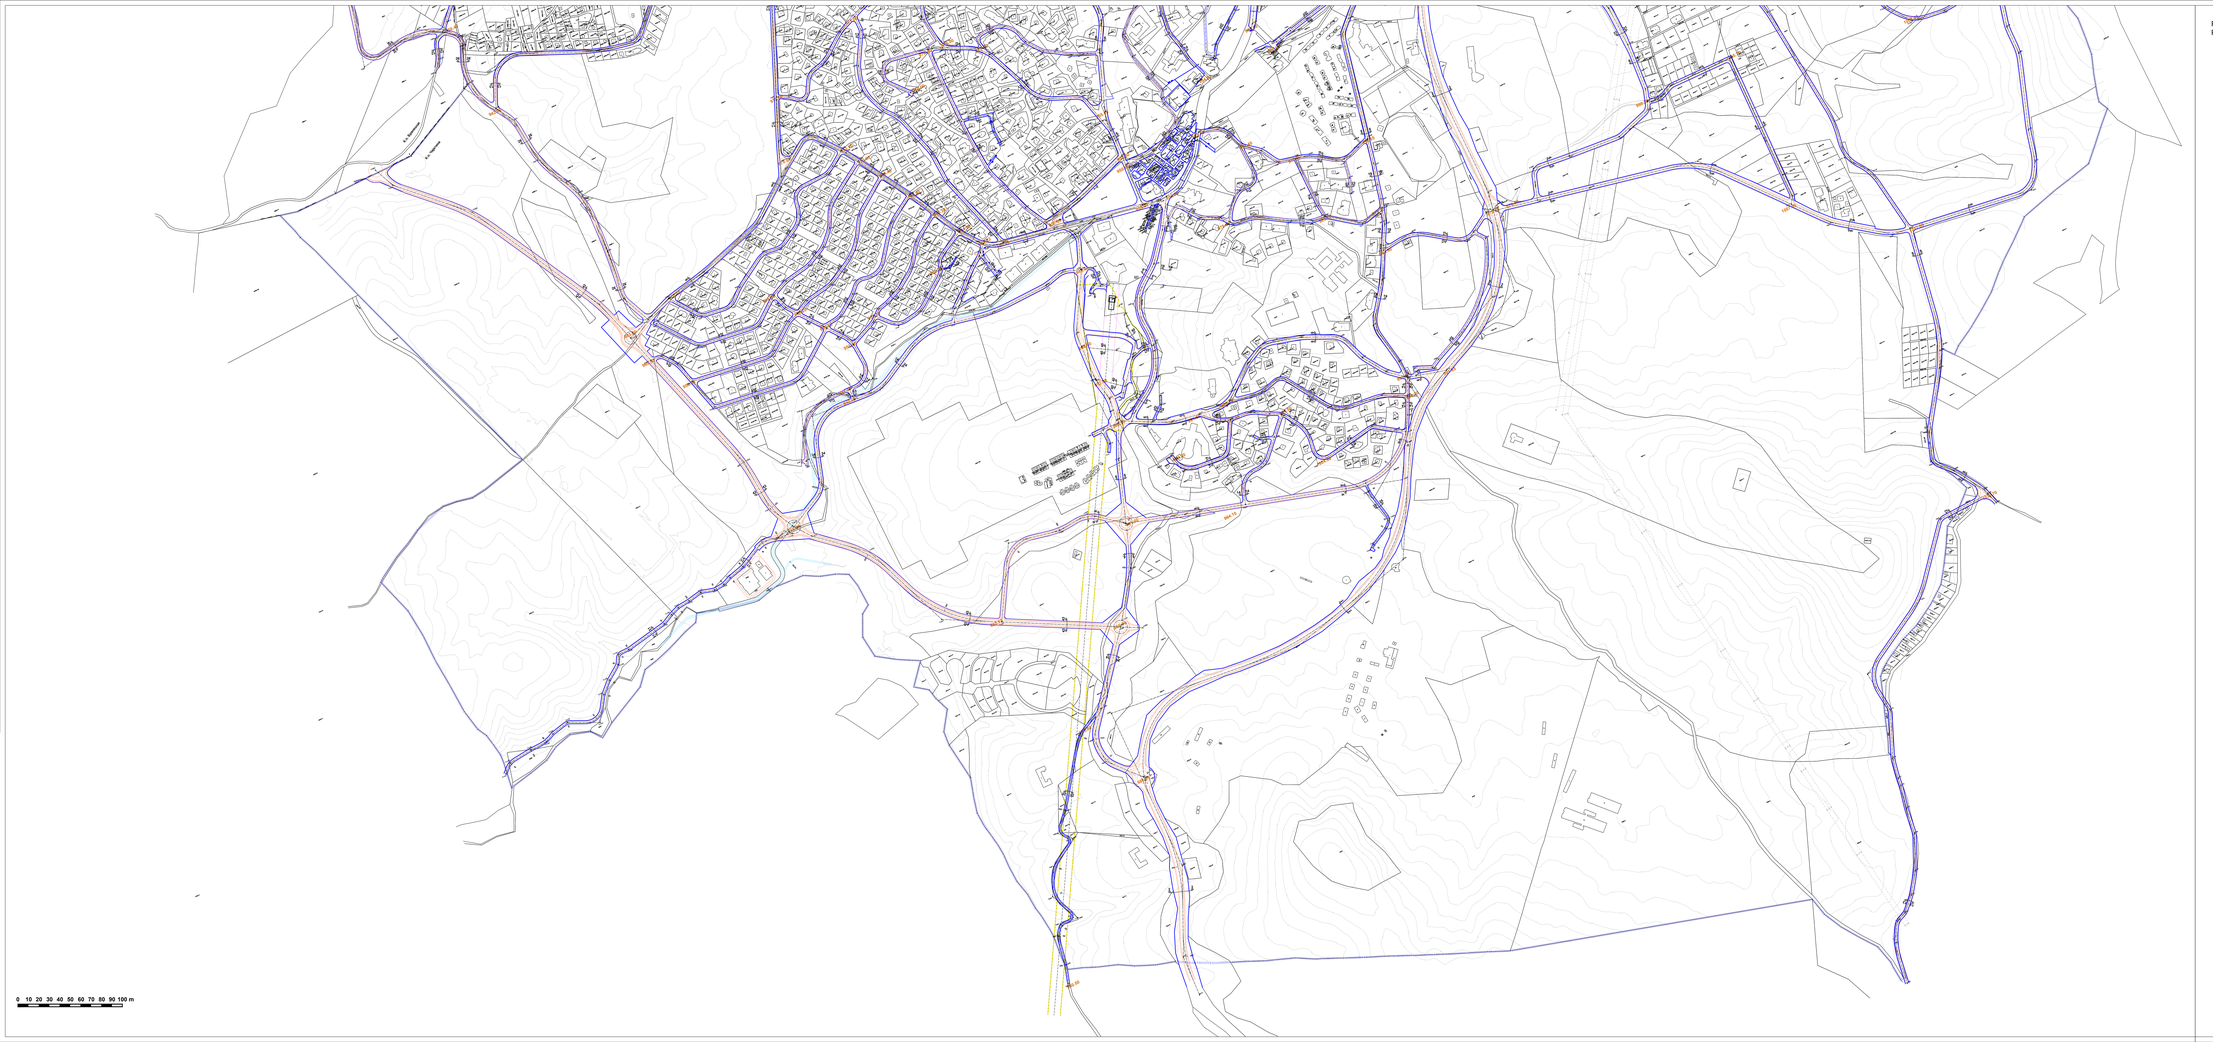

0 10 20 30 40 50 60 70 80 90 100 m

РЕГУЛАЦИОНИ ПРОФИЛИ
Р= 1:500

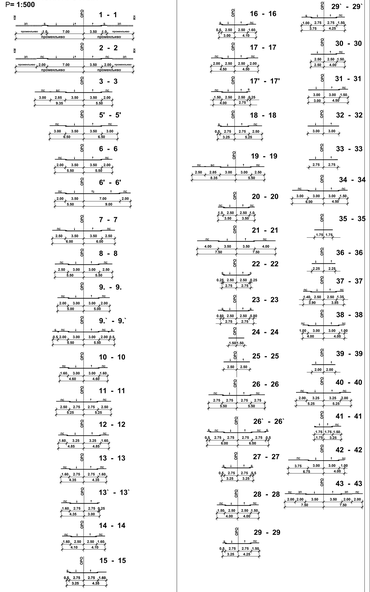

ИЗМЕНА И ДОПУНА ПЛАНА ГЕНЕРАЛНЕ РЕГУЛАЦИЈЕ
"НАСЕЉЕНОГ МЕСТА ЧАЈЕТИНА (седиште општине) СА НАСЕЉЕНИМ МЕСТОМ ЗЛАТИБОР- I ФАЗА

ЛЕГЕНДА:

- граница обухвата плана
- регулационе линије (РП)
- ивица коловоза-тротоара
- обележена регулациона осовина (ОРО)
- регулационе линије водотока
- осовина водотока
- 000.00 нивелационе елементи

7. ПЛАН НИВЕЛАЦИЈЕ (2)

ИЗМЕНЕ И ДОПУНЕ ПЛАНА ГЕНЕРАЛНЕ РЕГУЛАЦИЈЕ НАСЕЉЕНОГ МЕСТА ЧАЈЕТИНА (СЕДИШТЕ ОПШТИНЕ) СА НАСЕЉЕНИМ МЕСТОМ ЗЛАТИБОР - ПРВА ФАЗА

ЈП "УРБАНИЗАМ - КРАЉЕВО"
Краљево, Краља Петра I бр. 108, тел. 036/ 312-000, 312-001
www.urbanizam-kraljevo.com, e-mail: urbanizam@urbanizam-kraljevo.com

ДИРЕКТОР	Мирослав Ђурић
ОДГОВОРНИ УРБАНИСТА	Ана Ђорђевић "Илијевић" Дипл.грађ.
НАЗИВ ПЛАНА	**7. ПЛАН НИВЕЛАЦИЈЕ (2)**
ОДГОВОРНИ УРБАНИСТИ	Ана Ђорђевић "Илијевић" Дипл.грађ.
ДИПЛОМИРАНИ ГРАЂЕВИНСКИ ИНЖЕЊЕР	Ивана Ђорђевић Дипл.грађ.инж